

ประกาศคณะกรรมการการนิคมอุตสาหกรรมแห่งประเทศไทย

เรื่อง การจัดตั้งนิคมอุตสาหกรรมสมุทรสาคร ส่วนขยาย

โดยที่เป็นการสมควรให้จัดตั้งนิคมอุตสาหกรรมสมุทรสาคร ส่วนขยาย ในท้องที่ตำบลบางกระเจ้า อำเภอเมืองสมุทรสาคร จังหวัดสมุทรสาคร

อาศัยอำนาจตามความในมาตรา ๓๖ วรรคสอง แห่งพระราชบัญญัติการนิคมอุตสาหกรรมแห่งประเทศไทย พ.ศ. ๒๕๒๒ ซึ่งแก้ไขเพิ่มเติมโดยพระราชบัญญัติการนิคมอุตสาหกรรมแห่งประเทศไทย (ฉบับที่ ๔) พ.ศ. ๒๕๕๐ และข้อ ๔ วรรคสอง ของกฎกระทรวงกำหนดหลักเกณฑ์ วิธีการ และเงื่อนไข ในการจัดตั้งนิคมอุตสาหกรรม พ.ศ. ๒๕๔๘ จึงประกาศจัดตั้งนิคมอุตสาหกรรมสมุทรสาคร ส่วนขยาย โดยกำหนดเป็นเขตอุตสาหกรรมทั่วไป ในท้องที่ตำบลบางกระเจ้า อำเภอเมืองสมุทรสาคร จังหวัดสมุทรสาคร ภายในแนวเขตตามแผนที่ท้ายประกาศนี้

ทั้งนี้ ตั้งแต่วันถัดจากวันประกาศในราชกิจจานุเบกษาเป็นต้นไป

ประกาศ ณ วันที่ ๑๓ กันยายน พ.ศ. ๒๕๖๐

สมชาย หาญหิรัญ

ประธานกรรมการการนิคมอุตสาหกรรมแห่งประเทศไทย


แผนที่ท้ายประกาศคณะกรรมการการนิคมอุตสาหกรรมแห่งประเทศไทย

เรื่อง การจัดตั้งนิคมอุตสาหกรรมสมุทรสาคร ส่วนขยาย

เนื้อที่ประมาณ ๒๐๘ ไร่ ๑ งาน ๓๑.๖๐ ตารางวา

มาตราส่วน ๑ : ๕๐,๐๐๐

๑,๐๐๐ ๐ ๑,๐๐๐ ๒,๐๐๐ ๓,๐๐๐ เมตร

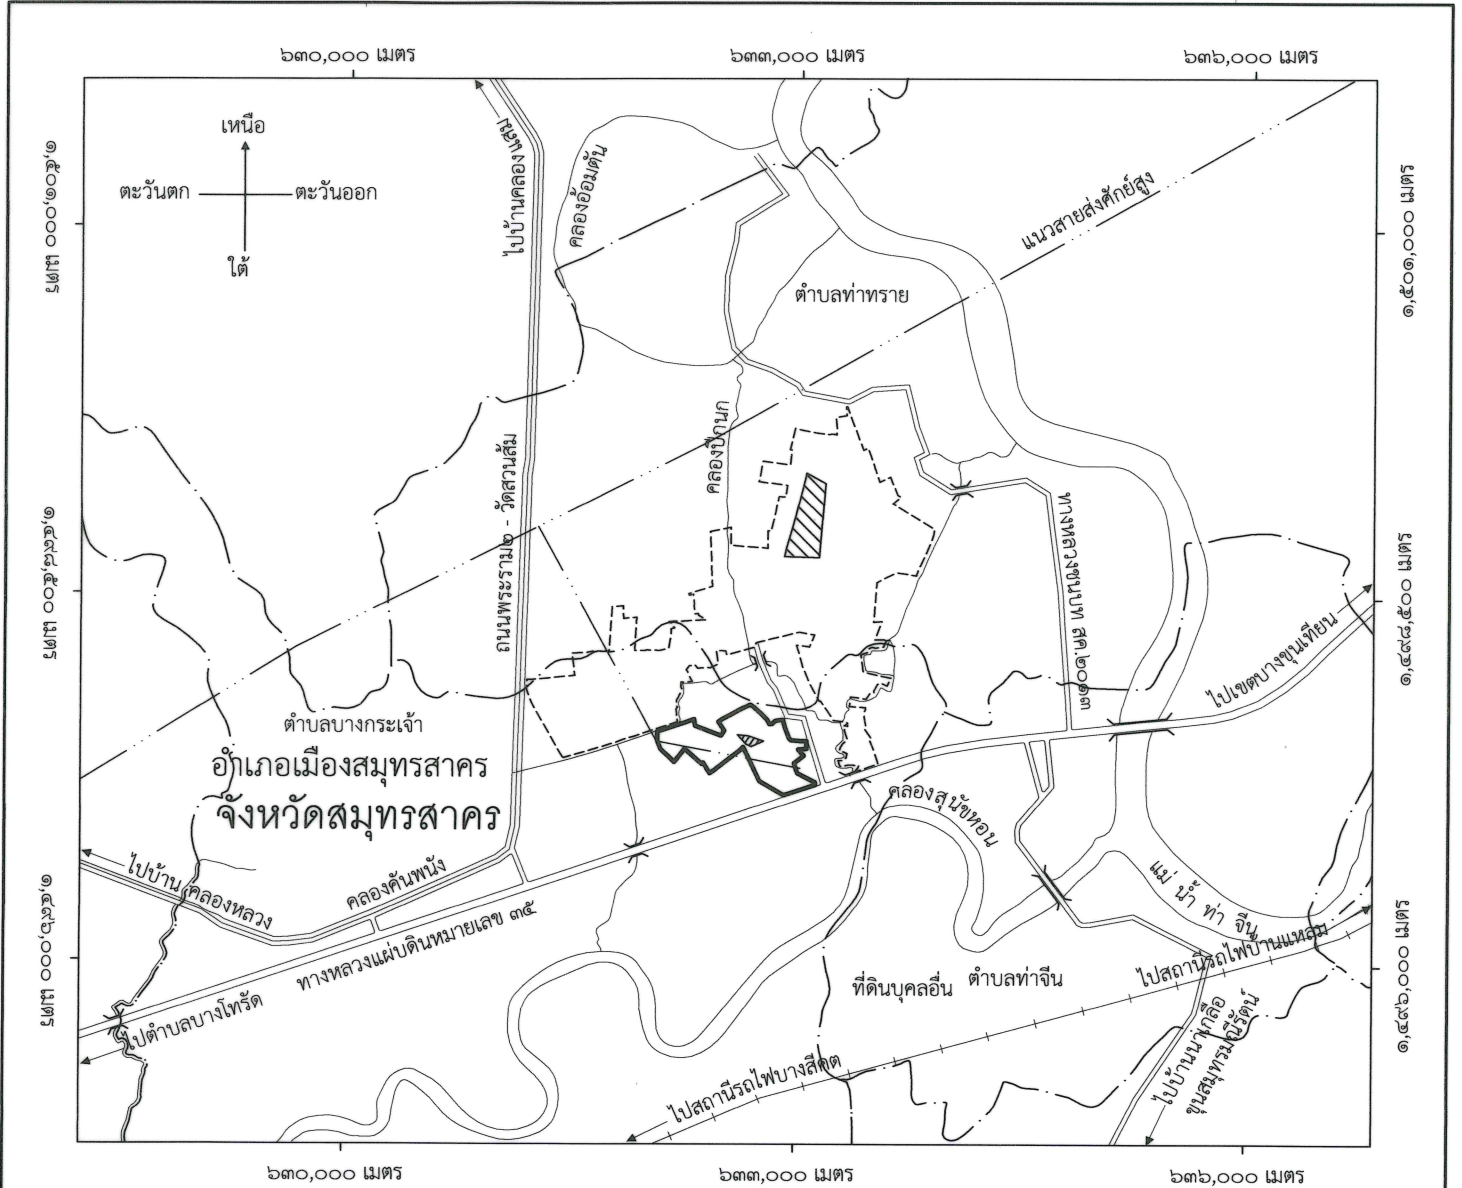

เครื่องหมาย

- เขตอุตสาหกรรมทั่วไป เนื้อที่ประมาณ ๒๐๘ ไร่ ๑ งาน ๓๑.๖๐ ตารางวา
- นิคมอุตสาหกรรมสมุทรสาคร
- ที่สาธารณะ
- บริเวณที่กั้นออกจากการเป็นเขตอุตสาหกรรมทั่วไป
- เขตตำบล เขตองค์การบริหารส่วนตำบล
- ทางหลวง ถนน
- สะพาน
- ทางรถไฟ
- แม่น้ำ คลอง ห้วย


(นายอนุชิต สวัสดิ์)

ผู้อำนวยการกองวิศวกรรม


(นายจักรรัฐ เลิศโอภาส)

รองผู้ว่าการ ทำการแทน
ผู้ว่าการการนิคมอุตสาหกรรมแห่งประเทศไทย