

ประกาศคณะกรรมการการนิคมอุตสาหกรรมแห่งประเทศไทย
เรื่อง การเปลี่ยนแปลงเขต เขตอุตสาหกรรมทั่วไป นิคมอุตสาหกรรมมาบตาพุด (ฉบับที่ ๘)

ตามที่ได้มีประกาศกระทรวงอุตสาหกรรม เรื่อง การจัดตั้งนิคมอุตสาหกรรมมาบตาพุด เป็นเขตอุตสาหกรรมทั่วไป ลงวันที่ ๑ มีนาคม พ.ศ. ๒๕๒๘ ในท้องที่ตำบลห้วยโป่ง และตำบลมาบตาพุด อำเภอเมืองระยอง จังหวัดระยอง และประกาศกระทรวงอุตสาหกรรม เรื่อง การเปลี่ยนแปลงเขต เขตอุตสาหกรรมทั่วไป นิคมอุตสาหกรรมมาบตาพุด (ฉบับที่ ๗) ลงวันที่ ๒๗ มกราคม พ.ศ. ๒๕๖๓ โดยมีเนื้อที่ประมาณ ๑๓,๗๔๘ ไร่ ๑ งาน ๕๗.๔๖ ตารางวา ตามแผนที่ท้ายประกาศดังกล่าว เป็นเขตอุตสาหกรรมทั่วไป นั้น

เนื่องจากการนิคมอุตสาหกรรมแห่งประเทศไทยได้พัฒนาโครงการนิคมอุตสาหกรรม Smart Park ซึ่งเป็นการดำเนินการตามนโยบายของรัฐบาลในการรองรับการลงทุนในพื้นที่เขตพัฒนาพิเศษ ภาคตะวันออก โดยนำพื้นที่บางส่วนในนิคมอุตสาหกรรมมาบตาพุดมาดำเนินการพัฒนาโครงการ นิคมอุตสาหกรรมดังกล่าว จึงสมควรกันพื้นที่บางส่วนในนิคมอุตสาหกรรมมาบตาพุดตามประกาศข้างต้น ออกจำนวนเนื้อที่ประมาณ ๑,๓๘๓ ไร่ ๓ งาน ๐๔ ตารางวา เพื่อนำไปประกาศจัดตั้งเป็นเขต นิคมอุตสาหกรรม Smart Park ต่อไป

อาศัยอำนาจตามความในมาตรา ๓๖ วรรคสอง แห่งพระราชบัญญัติการนิคมอุตสาหกรรม แห่งประเทศไทย พ.ศ. ๒๕๒๒ ซึ่งแก้ไขเพิ่มเติมโดยพระราชบัญญัติการนิคมอุตสาหกรรมแห่งประเทศไทย (ฉบับที่ ๔) พ.ศ. ๒๕๕๐ และข้อ ๔ วรรคสอง ของกฎกระทรวงกำหนดหลักเกณฑ์ วิธีการ และเงื่อนไขในการจัดตั้งนิคมอุตสาหกรรม พ.ศ. ๒๕๔๘ ประกอบกับมติคณะกรรมการ การนิคมอุตสาหกรรมแห่งประเทศไทย ในการประชุมครั้งที่ ๓/๒๕๖๑ เมื่อวันที่ ๒๘ กุมภาพันธ์ ๒๕๖๑ และมติคณะกรรมการการนิคมอุตสาหกรรมแห่งประเทศไทย ในการประชุมครั้งที่ ๑/๒๕๖๓ เมื่อวันที่ ๒ มกราคม ๒๕๖๓ จึงประกาศการเปลี่ยนแปลงเขต เขตอุตสาหกรรมทั่วไป นิคมอุตสาหกรรมมาบตาพุด (ฉบับที่ ๘) โดยยกเลิกแผนที่ท้ายประกาศดังกล่าวข้างต้น และให้มีเขตตามแผนที่ท้ายประกาศนี้แทน ทั้งนี้ ตั้งแต่วันถัดจากวันประกาศในราชกิจจานุเบกษาเป็นต้นไป

ประกาศ ณ วันที่ ๒๒ มกราคม พ.ศ. ๒๕๖๔

นรินทร์ กัลยาณมิตร

ประธานกรรมการการนิคมอุตสาหกรรมแห่งประเทศไทย


แผนที่ท้ายประกาศคณะกรรมการการนิคมอุตสาหกรรมแห่งประเทศไทย

เรื่อง การเปลี่ยนแปลงเขต นิคมอุตสาหกรรมมาบตาพุด (ฉบับที่ ๘)

เนื้อที่ประมาณ ๑๒,๓๖๔ ไร่ ๒ งาน ๕๓.๕๖ ตารางวา

มาตราส่วน ๑ : ๕๐,๐๐๐

๑,๐๐๐ ๐ ๑,๐๐๐ ๒,๐๐๐ ๓,๐๐๐ ๔,๐๐๐ เมตร

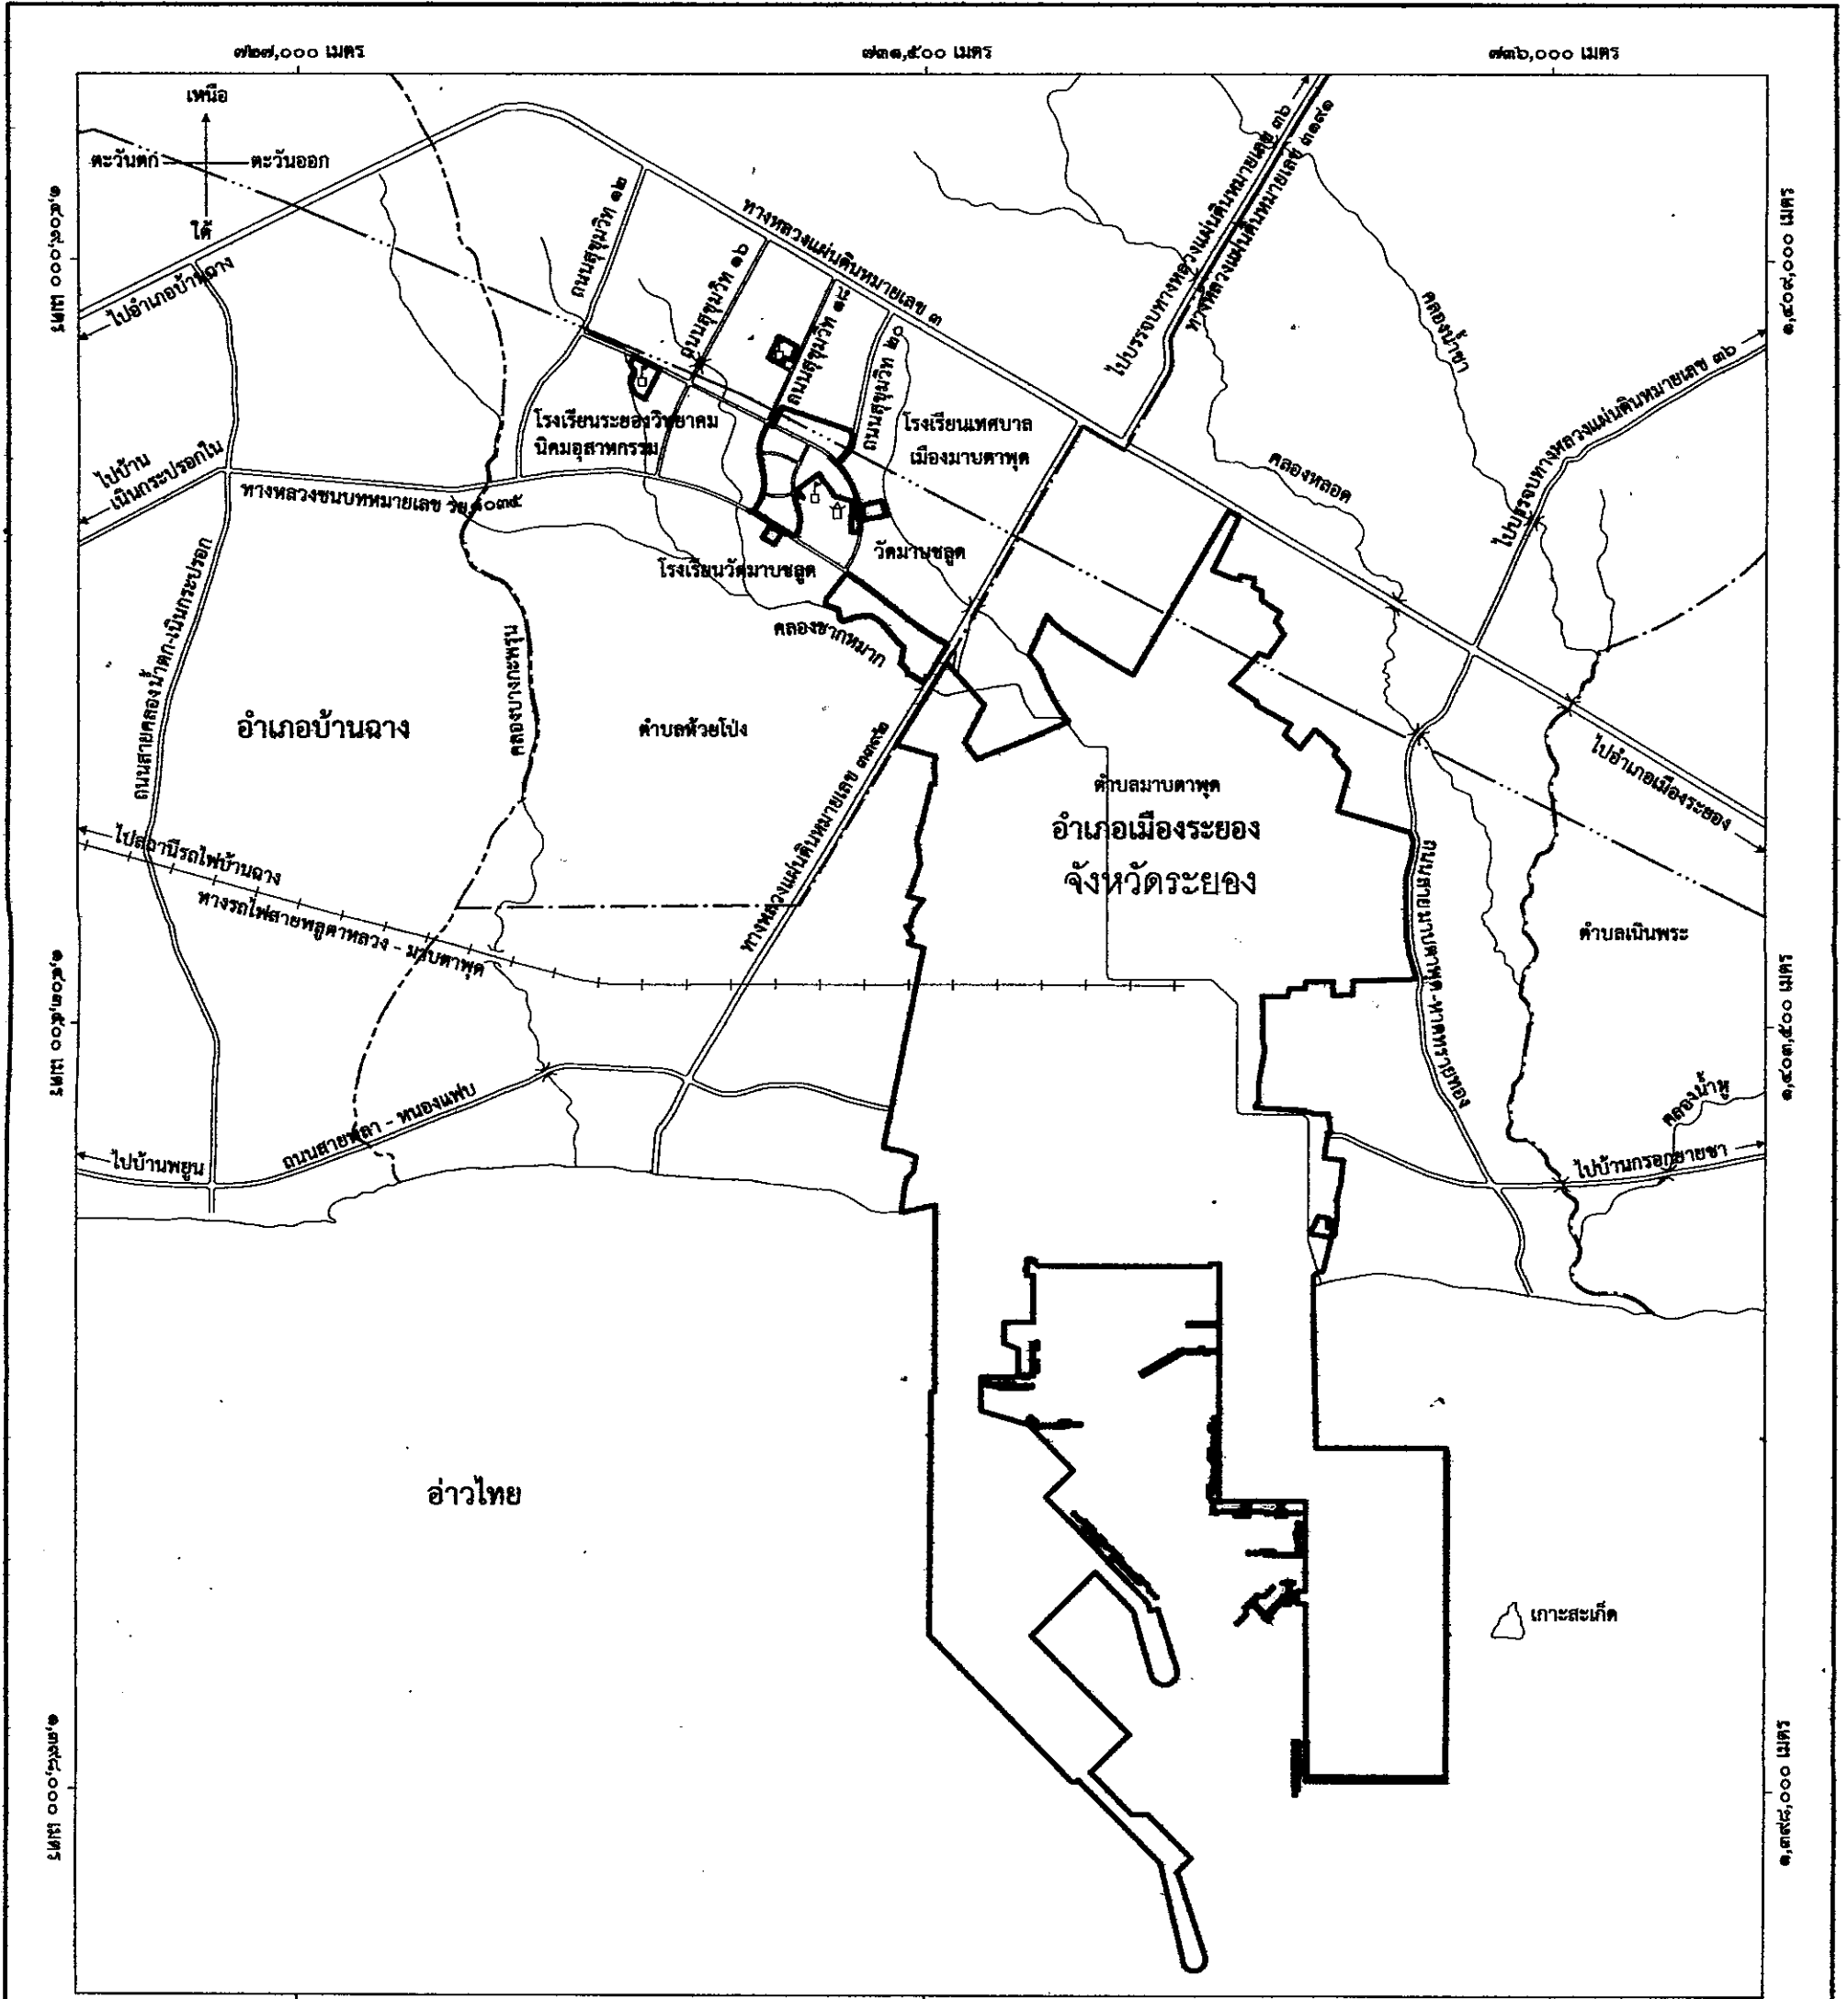

เครื่องหมาย

- เขตอุตสาหกรรมทั่วไป เนื้อที่ประมาณ ๑๒,๓๖๔ ไร่ ๒ งาน ๕๓.๕๖ ตารางวา
- เขตอำเภอ
- เขตตำบล
- ทางหลวง ถนน
- สะพาน
- แม่น้ำ คลอง ห้วย
- สายส่งค้ำยกสูง
- โรงเรียน
- วัด

(นายอนุจิต สวัสดิ์)
ผู้อำนวยการกองวิศวกรรม

(นางสาวสมจิณณ์ พิสิก)
ผู้ว่าการการนิคมอุตสาหกรรมแห่งประเทศไทย

ผู้ว่าการการนิคมอุตสาหกรรมแห่งประเทศไทย