

ประกาศคณะกรรมการการนิคมอุตสาหกรรมแห่งประเทศไทย

เรื่อง การเปลี่ยนแปลงเขต เขตอุตสาหกรรมทั่วไป นิคมอุตสาหกรรมสินสาคร (ฉบับที่ ๗)

ตามที่ได้มีประกาศกระทรวงอุตสาหกรรม เรื่อง การจัดตั้งเขตอุตสาหกรรมทั่วไป นิคมอุตสาหกรรม การพิมพ์และบรรจุภัณฑ์ สินสาคร ลงวันที่ ๒๐ สิงหาคม พ.ศ. ๒๕๔๗ ประกาศคณะกรรมการ การนิคมอุตสาหกรรมแห่งประเทศไทย เรื่อง การเปลี่ยนชื่อนิคมอุตสาหกรรมและการเปลี่ยนแปลงเขต เขตอุตสาหกรรมทั่วไป นิคมอุตสาหกรรมสินสาคร (ฉบับที่ ๔) ลงวันที่ ๒๑ มกราคม พ.ศ. ๒๕๕๒ โดยเปลี่ยนแปลงชื่อ “นิคมอุตสาหกรรมการพิมพ์และบรรจุภัณฑ์ สินสาคร” เป็น “นิคมอุตสาหกรรม สินสาคร” และประกาศคณะกรรมการการนิคมอุตสาหกรรมแห่งประเทศไทย เรื่อง การเปลี่ยนแปลงเขต เขตอุตสาหกรรมทั่วไป นิคมอุตสาหกรรมสินสาคร (ฉบับที่ ๖) ลงวันที่ ๓๐ มีนาคม พ.ศ. ๒๕๕๘ โดยกำหนดให้พื้นที่ตำบลโคกขาม อำเภอเมืองสมุทรสาคร จังหวัดสมุทรสาคร เนื้อที่ประมาณ ๑,๖๔๕ ไร่ ๘๔ ตารางวา ตามแผนที่ท้ายประกาศดังกล่าวเป็นเขตอุตสาหกรรมทั่วไป นั้น

เนื่องจากเอกชนผู้ร่วมดำเนินงานกับการนิคมอุตสาหกรรมแห่งประเทศไทยมีความประสงค์ที่จะ ขยายพื้นที่โครงการนิคมอุตสาหกรรมสินสาคร เพิ่มเติมอีกประมาณ ๑๐๖ ไร่ ๒ งาน ๑๙.๙๐ ตารางวา โดยกำหนดให้เป็นเขตอุตสาหกรรมทั่วไป เพื่อรองรับการขยายตัวของอุตสาหกรรมและการประกอบ อุตสาหกรรมต่อไป

อาศัยอำนาจตามความในมาตรา ๓๖ วรรคสอง แห่งพระราชบัญญัติการนิคมอุตสาหกรรม แห่งประเทศไทย พ.ศ. ๒๕๒๒ ซึ่งแก้ไขเพิ่มเติมโดยพระราชบัญญัติการนิคมอุตสาหกรรมแห่งประเทศไทย (ฉบับที่ ๔) พ.ศ. ๒๕๕๐ และข้อ ๔ วรรคสอง ของกฎกระทรวงกำหนดหลักเกณฑ์ วิธีการ และเงื่อนไข ในการจัดตั้งนิคมอุตสาหกรรม พ.ศ. ๒๕๔๘ ประกอบกับมติคณะกรรมการการนิคมอุตสาหกรรม แห่งประเทศไทย ในการประชุมครั้งที่ ๑๑/๒๕๖๕ เมื่อวันที่ ๒๗ กันยายน ๒๕๖๕ จึงประกาศ การเปลี่ยนแปลงเขต เขตอุตสาหกรรมทั่วไป นิคมอุตสาหกรรมสินสาคร (ฉบับที่ ๗) ให้เป็นเขต อุตสาหกรรมทั่วไป โดยยกเลิกแผนที่ท้ายประกาศคณะกรรมการการนิคมอุตสาหกรรมแห่งประเทศไทย เรื่อง การเปลี่ยนแปลงเขต เขตอุตสาหกรรมทั่วไป นิคมอุตสาหกรรมสินสาคร (ฉบับที่ ๖) ดังกล่าวข้างต้น และให้มีเขตตามแผนที่ท้ายประกาศนี้แทน

ทั้งนี้ ตั้งแต่วันถัดจากวันประกาศในราชกิจจานุเบกษาเป็นต้นไป

ประกาศ ณ วันที่ ๑๒ มกราคม พ.ศ. ๒๕๖๖

นรินทร์ กัลยาณมิตร


ประธานกรรมการการนิคมอุตสาหกรรมแห่งประเทศไทย

แผนที่ท้ายประกาศคณะกรรมการการนิคมอุตสาหกรรมแห่งประเทศไทย เรื่อง การเปลี่ยนแปลงเขต เขตอุตสาหกรรมทั่วไป นิคมอุตสาหกรรมสินสาคร (ฉบับที่ ๗)

เนื้อที่ประมาณ ๑,๗๕๑ ไร่ ๓ งาน ๓๙ ตารางวา

มาตราส่วน ๑ : ๕๐,๐๐๐

๑,๐๐๐ ๐ ๑,๐๐๐ ๒,๐๐๐ ๓,๐๐๐ เมตร

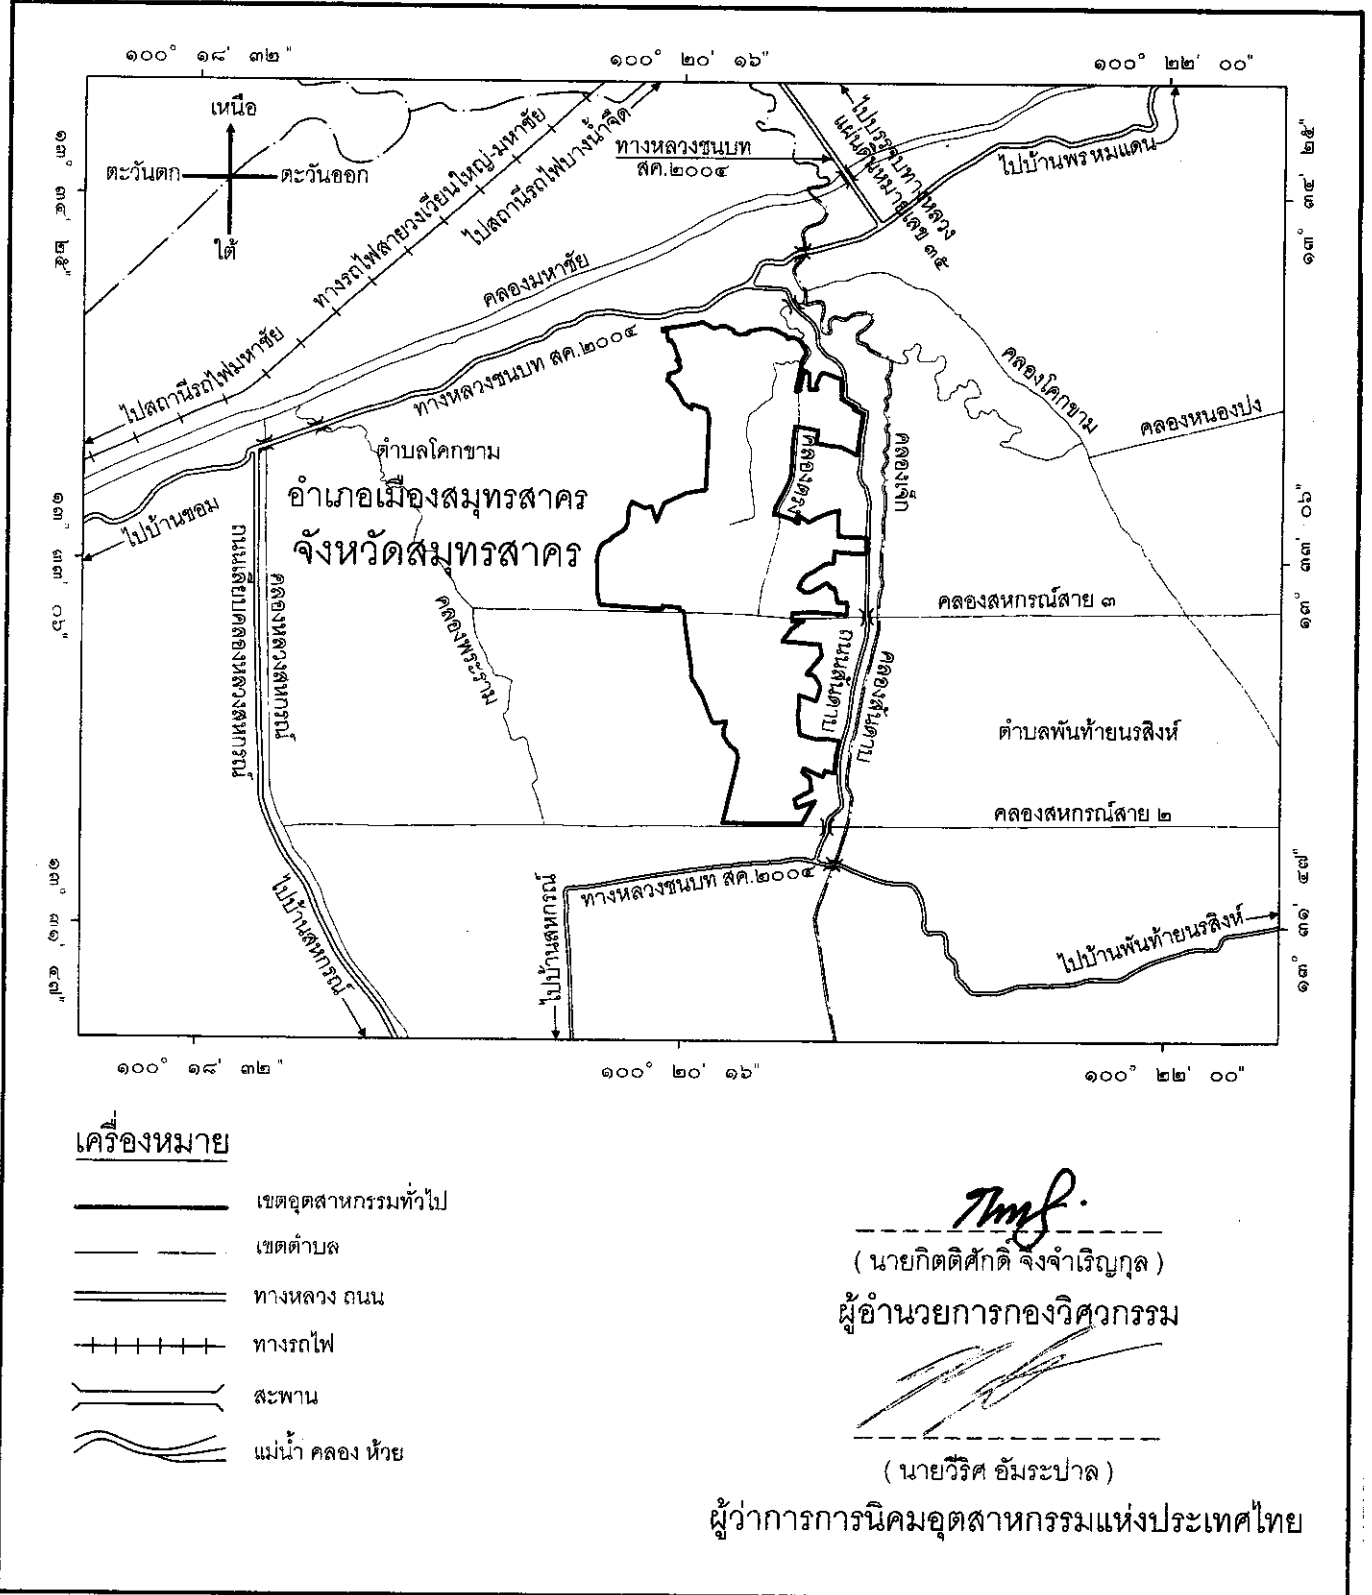

เครื่องหมาย

- เขตอุตสาหกรรมทั่วไป
- เขตตำบล
- ทางหลวง ถนน
- ทางรถไฟ
- สะพาน
- แม่น้ำ คลอง ห้วย

Thms.
 (นายกิตติศักดิ์ จังจำเริญกุล)
 ผู้อำนวยการกองวิศวกรรม

 (นายวิรัช อัมระपाल)

ผู้ว่าการการนิคมอุตสาหกรรมแห่งประเทศไทย